



ΕΦΗΜΕΡΙΣ ΤΗΣ ΚΥΒΕΡΝΗΣΕΩΣ

ΤΗΣ ΕΛΛΗΝΙΚΗΣ ΔΗΜΟΚΡΑΤΙΑΣ

ΤΕΥΧΟΣ ΤΕΤΑΡΤΟ **Αρ. Φύλλου 1072**

18 Νοεμβρίου 2004

ΠΕΡΙΕΧΟΜΕΝΑ

ΑΠΟΦΑΣΕΙΣ

ΑΠΟΦΑΣΕΙΣ

Αριθ. 12257 (1)

Καθορισμός ορίων αιγιαλού, παραλίας στη θέση "Λιοτρίβι" Ν. Κύθνου.

Ο ΓΕΝΙΚΟΣ ΓΡΑΜΜΑΤΕΑΣ ΠΕΡΙΦΕΡΕΙΑΣ ΝΟΤΙΟΥ ΑΙΓΑΙΟΥ

Έχοντας υπόψη:

1. Τις διατάξεις του Ν.2971/2001 (ΦΕΚ 285/τ.Α/ 19.12.2001) "περί αιγιαλού και παραλίας".

2. Τις διατάξεις του Ν.Δ 439/70 "περί συμπληρώσεως των διατάξεων περί αιγιαλού".

3. Τις διατάξεις του Ν.3200/1955 "Περί διοικητικής αποκέντρωσης" όπως αυτές τροποποιήθηκαν και ισχύουν σήμερα με τα Ν.Δ 532/1970, Β.Δ. 704/1970, Β.Δ. 705/1970, Β.Δ. 192/1972, Π.Δ. 71/1984, Π.Δ. 347/1986, Ν.2026/1992 και Π.Δ. 97/1993.

4. Τις διατάξεις του άρθρου 19 παράγρ. 5 Ν.2344/1995, του άρθρου 52 παρ. 6 Ν.2218/1994, του άρθρου 4 παρ. 7 του Ν.2240/1994, δυνάμει των οποίων αρμοδιότητες του Υπουργείου Οικονομικών που είχαν μεταβιβασθεί στους Νομάρχες, ανήκουν στον Περιφερειακό Δ/ντή, σε συνδυασμό με αυτές του άρθρου 14 παρ. 2 του Ν.2399/1996 με τις οποίες προβλέπεται η κατάργηση των θέσεων των Περ/κών Δ/ντών, οι αρμοδιότητες πλέον του οποίου περιήλθαν στο Γενικό Γραμματέα της Περιφέρειας και ασκούνται από τον Αναπληρωτή Περ/κό Δ/ντή.

5. Τις διατάξεις του τετάρτου εδαφίου της παρ. 2 του άρθρου 1 και της παρ. 6 του ιδίου άρθρου του Ν. 2503/ 1997 "Διοίκηση, οργάνωση, στελέχωση της Περιφέρειας, ρύθμιση θεμάτων για την Τοπική Αυτοδιοίκηση και άλλες διατάξεις" (ΦΕΚ107/Α), σύμφωνα με τις οποίες οι Περιφερειακές Υπηρεσίες του Υπουργείου Οικονομικών, που συγκροτούσαν την Περιφερειακή Διοίκηση του Νομού ή της Νομαρχίας, δεν υπήχθησαν στην ενιαία οργανική μονάδα της Περιφέρειας, ούτε καταργήθηκαν αλλά αποτελούν από 1.9.1997, Υπηρεσίες του Υπουργείου Οικονομικών.

6. Το υπ' αριθμ. 28979/31.7.1997 έγγραφο της Δ/νσης Διοίκησης του Υπουργείου Εσωτερικών, Δημ. Διοίκησης και Αποκέντρωσης, σύμφωνα με το οποίο οι αρμοδιότητες του Γενικού Γραμματέα της Περιφέρειας σε θέματα Υπηρεσιών του Υπουργείου Οικονομικών, μεταφέρονται από 1.9.1997 στον Υπουργό Οικονομικών.

7. Την υπ' αριθμ. 14650/δ10Ε85/17.3.2004 (ΦΕΚ 519/τΒ/ 17.3.2003), κοινή απόφαση των Πρωθυπουργού και Υπουργού Οικονομίας και Οικονομικών "περί καθορισμού αρμοδιοτήτων των Υφυπουργών Οικονομίας και Οικονομικών, οι οποίες αφορούν αρμοδιότητες που περιέρχονται κατά των ανωτέρω, στους Γενικούς Γραμματείς Περιφερειών.

8. Τον Ν.3220/2004, "Μέτρα αναπτυξιακής και κοινωνικής πολιτικής-αντικειμενοποίηση του φορολογικού ελέγχου κ.ά διατάξεις (ΦΕΚ 15/Α/28.1.2004).

9. Την με αριθμό 1030067/296/Α006/7.4.2004, εγκύκλιο, της Δ/νσης Οργάνωσης του Υπουργείου Οικονομίας και Οικονομικών.

10. Την από 9.6.2003 έκθεση της Επιτροπής καθορισμού των ορίων αιγιαλού, παραλίας , στην περιοχή "Λιοτρίβι", Ν. Κύθνου και το από Μάρτιο του 2003 κτηματολογικό υψομετρικό τοπογραφικό διάγραμμα, κλίμακας 1:500, το οποίο συντάχθηκε από τον Τοπογράφο Μηχανικό Παναγιώτη Λούφα, σε μία πινακίδα, ελέγχθηκε για την ακρίβεια της αποτύπωσης στις 9.6.2003 από την Βικτωρία Λεμποτέση, τοπογράφο μηχανικό, της Κτηματικής Υπηρεσίας Ν. Κυκλάδων και θεωρήθηκε από την ίδια ημερομηνία.

11. Το αριθμ. 544.5/70/04/21.1.2004 έγγραφο του Γενικού Επιτελείου Ναυτικού, αποφασίζουμε:

Επικυρώνουμε την από 9.6.2003 Έκθεση της κατά το άρθρο 3 του Ν.2971/2001 αρμόδιας Επιτροπής περί χάραξης των ορίων αιγιαλού και παραλίας στη θέση "Λιοτρίβι", Ν. Κύθνου, καθώς επίσης και το από Μάρτιο του 2003 κτηματολογικό υψομετρικό τοπογραφικό διάγραμμα, κλίμακας 1:500, το οποίο έχει συνταχθεί από τον Τοπογράφο Μηχανικό Παναγιώτη Λούφα, σε μία πινακίδα, ελέγχθηκε

ως προς την ακρίβεια της αποτύπωσης στις 9.6.2003 από την Βικτωρία Λεμποτέση, τοπογράφο μηχανικό, της Κτηματικής Υπηρεσίας Ν. Κυκλάδων και θεωρήθηκε την ίδια ημερομηνία.

Στο τοπογραφικό αυτό διάγραμμα καθορίστηκε:

Α) Η οριογραμμή του αιγιαλού με κόκκινη συνεχή πολυγωνική γραμμή, με στοιχεία: Α5, Α6, Α7, ..., Α25, Α26, Α27.

Β) Η οριογραμμή της παραλίας με κίτρινη συνεχή πολυγωνική γραμμή με στοιχεία Π5, Π6, Π7, ... Π25, Π26, Π27.

Αποφαίνεται ότι δεν υφίστασται παλαιός αιγιαλός.

Η ζώνη παραλίας έχει πλάτος 10 μ. διότι δεν εξυπηρετούνται οι σκοποί του άρθρου 1 παρ. 2 του Ν.2971/2001.

Δεν εξαιρούνται τα κτίσματα, που βρίσκονται στη ζώνη παραλίας.

Η παρούσα απόφαση μαζί με την έκθεση της Επιτροπής και το τοπογραφικό διάγραμμα, να δημοσιευθούν στην Εφημερίδα της Κυβερνήσεως.

Ερμούπολη, 21 Ιουνίου 2004

Ο Γενικός Γραμματέας Περιφέρειας
ΧΑΡΑΛΑΜΠΟΣ ΚΟΚΚΙΝΟΣ

ΕΚΘΕΣΗ ΕΠΙΤΡΟΠΗΣ ΚΑΘΟΡΙΣΜΟΥ
ΤΩΝ ΟΡΙΩΝ ΤΟΥ ΑΙΓΙΑΛΟΥ

(Άρθρο 3 Ν.2971/19.12.2001)

Για τον καθορισμό των ορίων του αιγιαλού που γίνεται για πρώτη φορά στη θέση "ΛΙΟΤΡΙΒΙ", Νήσου Κύθνου.

Στην Κύθνο, σήμερα 9.6.2003, οι υπογεγραμμένοι:

1. ΣΤΕΛΙΟΣ ΣΕΖΕΝΙΑΣ, προϊστάμενος της Κτηματικής Υπηρεσίας του Νομού Κυκλάδων, ως πρόεδρος.

2. ΒΙΚΤΩΡΙΑ ΛΕΜΠΟΤΕΣΗ, Τοπογράφος Μηχανικός ως μέλος.

3. ΓΕΩΡΓΙΟΣ ΦΟΡΑΣ, Λιμενάρχης Κύθνου, ως μέλος.

Τα μέλη της Επιτροπής:

4. ΔΗΜΗΤΡΙΟΣ ΜΠΟΥΝΤΟΥΡΗΣ, Διευθυντής της Διεύθυνσης Πολεοδομίας Νομαρχιακής Αυτοδιοίκησης Ν. Κυκλάδων, και

5. ΕΜΜΑΝΟΥΗΛ ΚΑΛΑΒΡΟΣ, Διευθυντής Χωροταξίας και Περιβάλλοντος της Γενικής Γραμματείας Περιφέρειας Ν. Κυκλάδων αν και προσκλήθηκαν με την με αριθ. οικ. 2262/6.6.2003 πρόσκληση του προέδρου, δεν παρευρέθησαν αποτελούντες την επιτροπή καθορισμού των ορίων του αιγιαλού δυνάμει του άρθρου 3 του Ν.2971/ 19.12.2001, μεταβήκαμε επί τόπου στην προαναφερθείσα περιοχή, και

Λαβόντες υπ' όψη

1. Την από 18.3.2003 αίτηση καθορισμού του Παναγιώτη Λούφα, των ορίων του αιγιαλού στην εν λόγω θέση.

2. Το τοπογραφικό, υψομετρικό και κτηματολογικό διάγραμμα, το οποίο συντάχθηκε τον Μάρτιο 2003, από τον Παναγιώτη Λούφα, Τοπογράφο Μηχ/κό σε μία πινακίδα σε κλίμακα 1:500, ελέγχθηκε επιτόπου για την ακρίβεια της αποτύπωσης την 9-6-2003 από, την Βικτωρία Λεμποτέση, Τοπογράφο Μηχ/κό της Κτηματικής Υπηρεσίας Ν. Κυκλάδων και θεωρήθηκε την ίδια ημερομηνία από την ίδια.

3. Τις διατάξεις του Ν.2971/2001 "Αιγιαλός, παραλία και άλλες διατάξεις" όπως αυτός ισχύει, και τον Ν.1337/1983 καθώς και την προς αυτόν σχετική Δικαστηριακή και Διοικητική Νομολογία.

4. Την από την επιτόπια μετάβαση σχηματισθείσα αντίληψη περί του πλάτους της βρεχόμενης ζώνης της ξηράς και λοιπών συναφών στοιχείων, δηλαδή:

Α) Η μορφολογία της ακτής συνίσταται από βραχώδη πρανή με απότομες κλίσεις και ύψη στέψης που κυμαίνονται από 10.90 έως 26.60 μ.

Β) Των βραχωδών πρανών της ακτής συνέχονται εκτάσεις ορεινές με έδαφος βραχώδες, με βλάστηση χαμηλή ποώδη (λειχήνες, βρύα, αγριόχορτα).

Στην περιοχή δεν εντοπίστηκαν παράκτιοι φυσικοί πόροι.

Γ) Η περιοχή προσβάλλεται από ισχυρούς ανέμους 7-10 Β κυρίως ΒΑ.

Δ) Τα στοιχεία που προέκυψαν από την αυτοψία μακροσκοπικά και από το απόσπασμα του χάρτη 1:50.000 της Γ.Υ.Σ. που συνοδεύει το διάγραμμα συμπεραίνεται ότι η μορφολογία του πυθμένα έχει βραχώδη σύσταση με αρκετά μεγάλο βάθος κοντά στην ακτή. Η θραύση του κύματος γίνεται πάνω στα βραχώδη πρανή με αποτέλεσμα η εκτόνωση της ενέργειάς του να γίνεται σε μικρή απόσταση από την ακτή.

Ε) Πρόκειται για βραχώδη ακτή με μεγάλο ανάπτυγμα πελάγους καθώς η περιοχή δεν βρίσκεται εντός κόλπου ή όρμου.

Στ) Στην περιοχή δεν υπάρχουν τεχνικά έργα.

Ζ) Δεν υπάρχουν εγκεκριμένες χωροταξικές κατευθύνσεις.

Υπάρχει το Π.Δ 17.9-24.10.2002 ΦΕΚ Δ931, άρθρο 1.

Χαρακτηρίζεται ως τόπος ιδιαιτέρου κάλλους η νήσος Κύθνος, σύμφωνα με τις διατάξεις του άρθρου 3 του Ν.2831/2000, με σκοπό την αποτελεσματική προστασία, διατήρηση και ανάδειξη του φυσικού περιβάλλοντος του νησιού αυτού, που διακρίνεται με την αξιόλογη φυσική παρουσία του στον ευαίσθητο θαλάσσιο χώρο των Δυτικών Κυκλάδων.

Η) Ύπαρξη δημοσίων κτημάτων κάθε κατηγορίας, που βρίσκονται σε άμεση γειτνίαση με την παράκτια ζώνη, δεν υπάρχει.

Θ) Δεν έχει καταρτισθεί κτηματόλογιο.

Ι) Υπαρξη ευπαθών οικοσυστημάτων και προστατευόμενων περιοχών δεν υπάρχει, αποφασίζουμε:

1. Καθορίζουμε επί του ανωτέρω τοπογραφικού διαγράμματος:

α) Την οριογραμμή του αιγιαλού με κόκκινη συνεχή πολυγωνική γραμμή και στοιχεία Α5, Α6, Α7, ... Α25, Α26, Α27.

β) Την οριογραμμή της παραλίας με κίτρινη συνεχή πολυγωνική γραμμή και στοιχεία Π5, Π6, Π7, ... Π25, Π26, Π27.

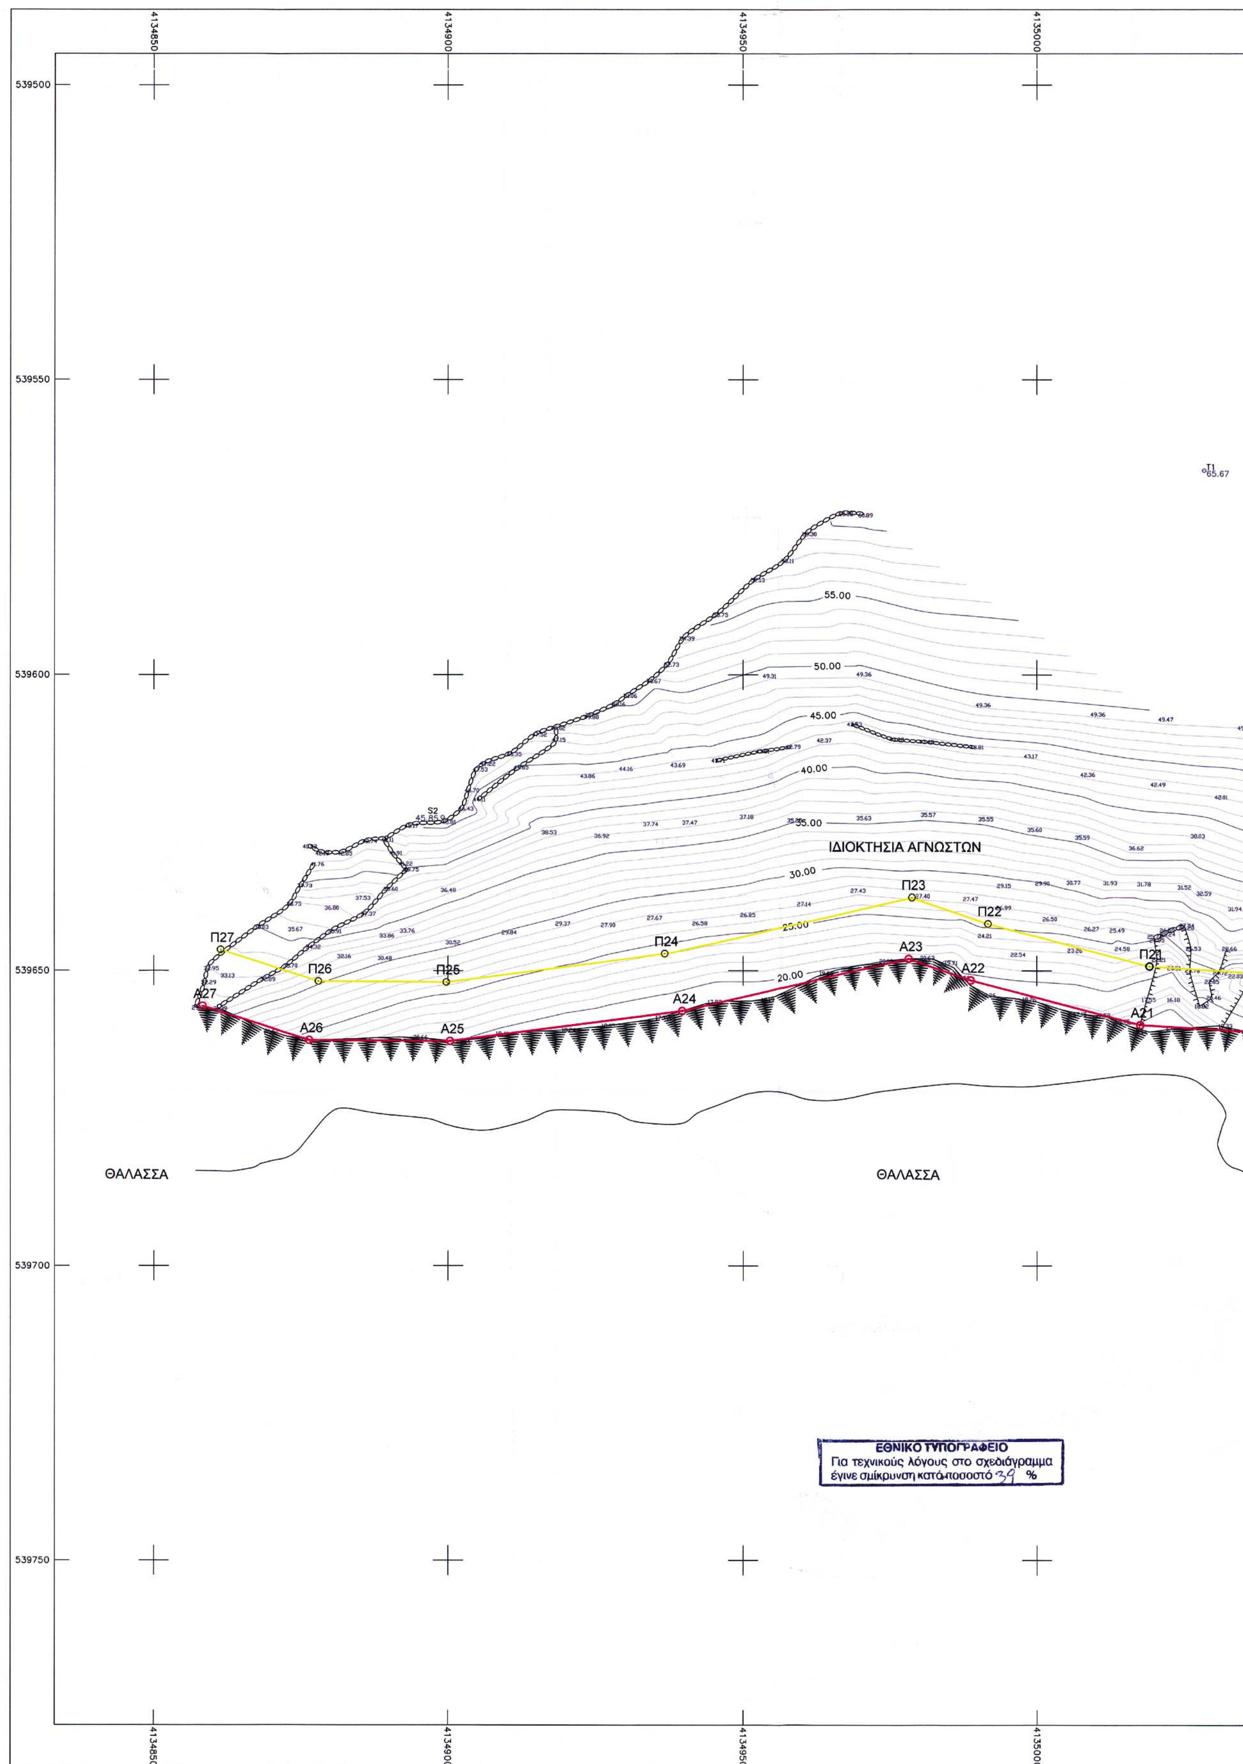
Αποφαινόμαστε, ότι δεν υφίσταται παλαιός αιγιαλός.

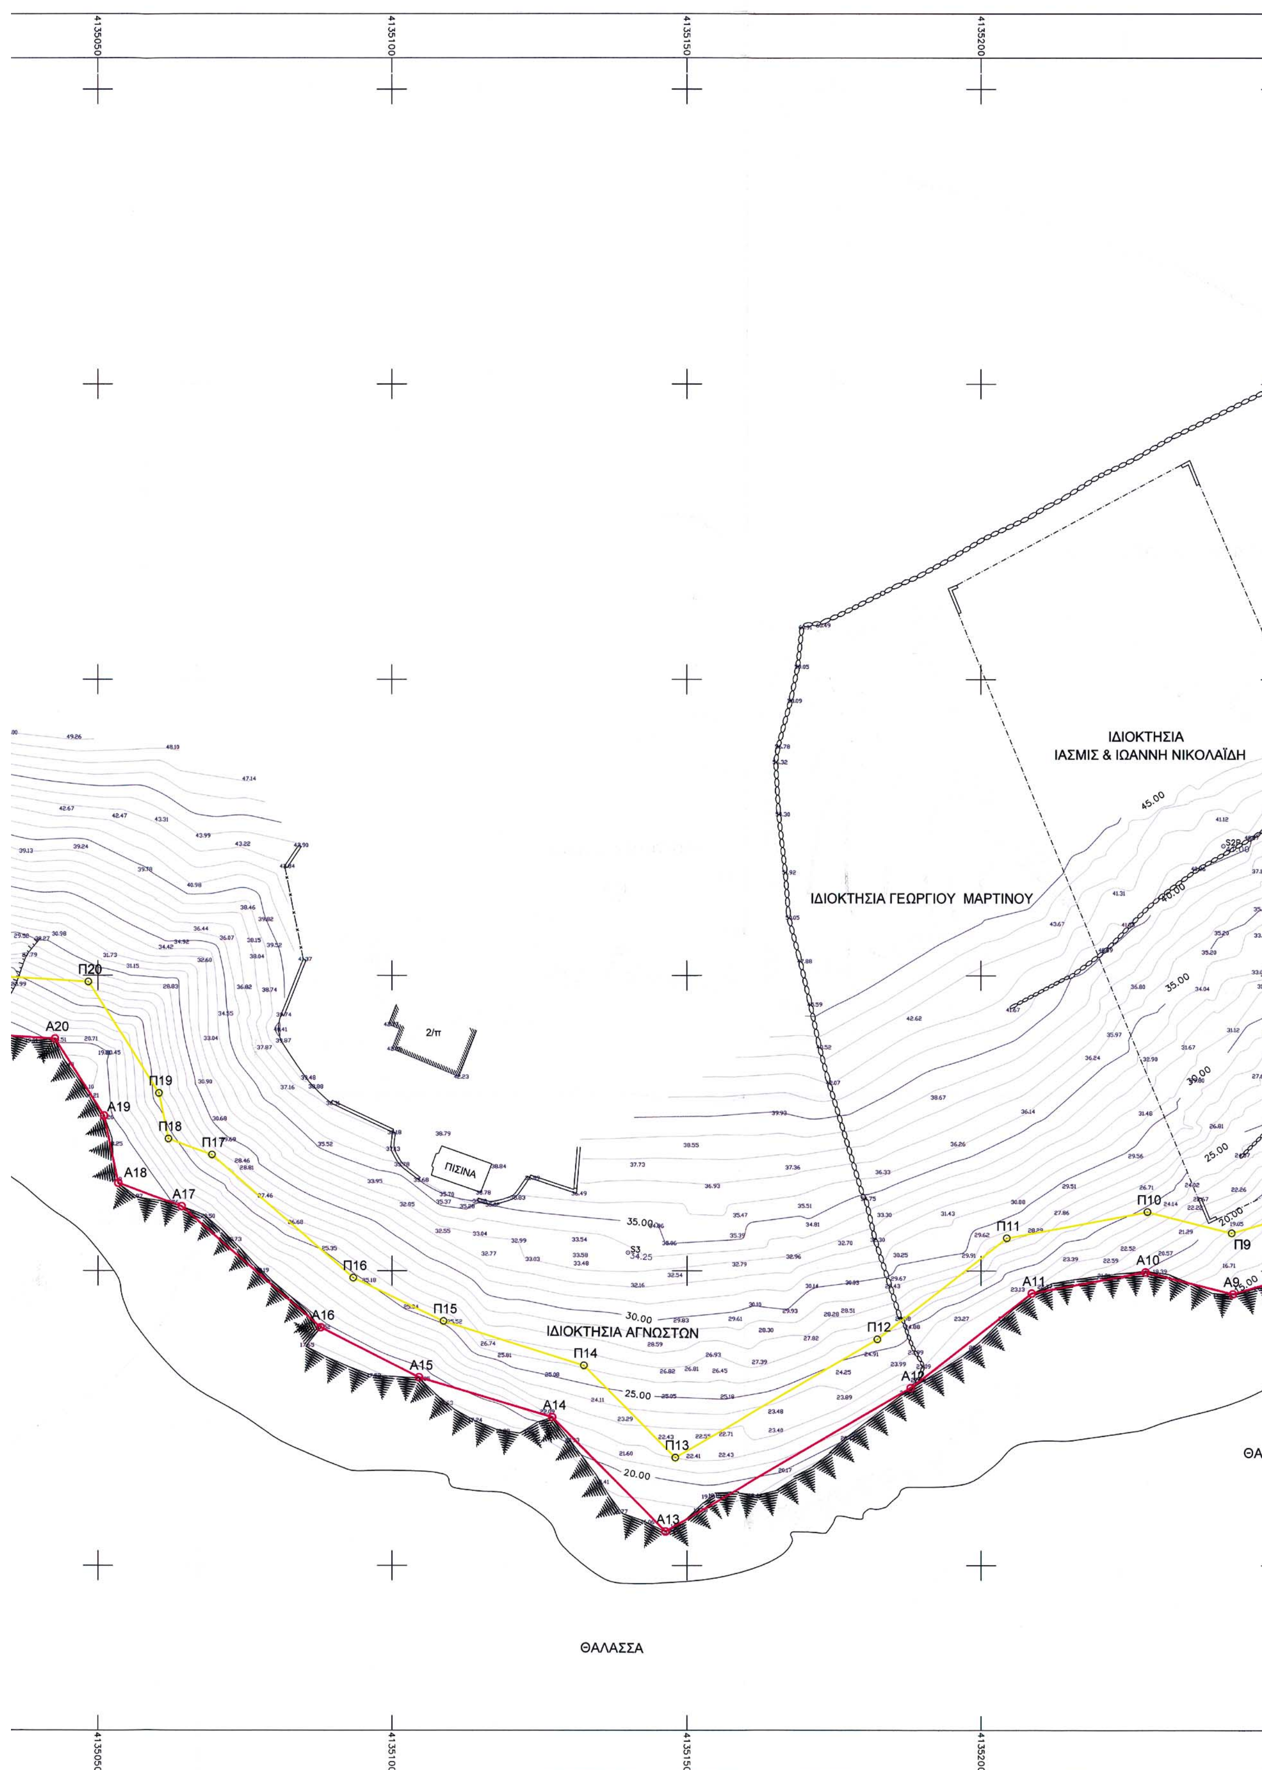
2. Η ζώνη παραλίας έχει πλάτος 10 μ. διότι διαφορετικά δεν εξυπηρετούνται οι σκοποί του άρθρου 1 παρ. 2 του Ν.2971/2001.

3. Δεν εξαιρούνται τα κτίσματα που βρίσκονται στη ζώνη παραλίας.

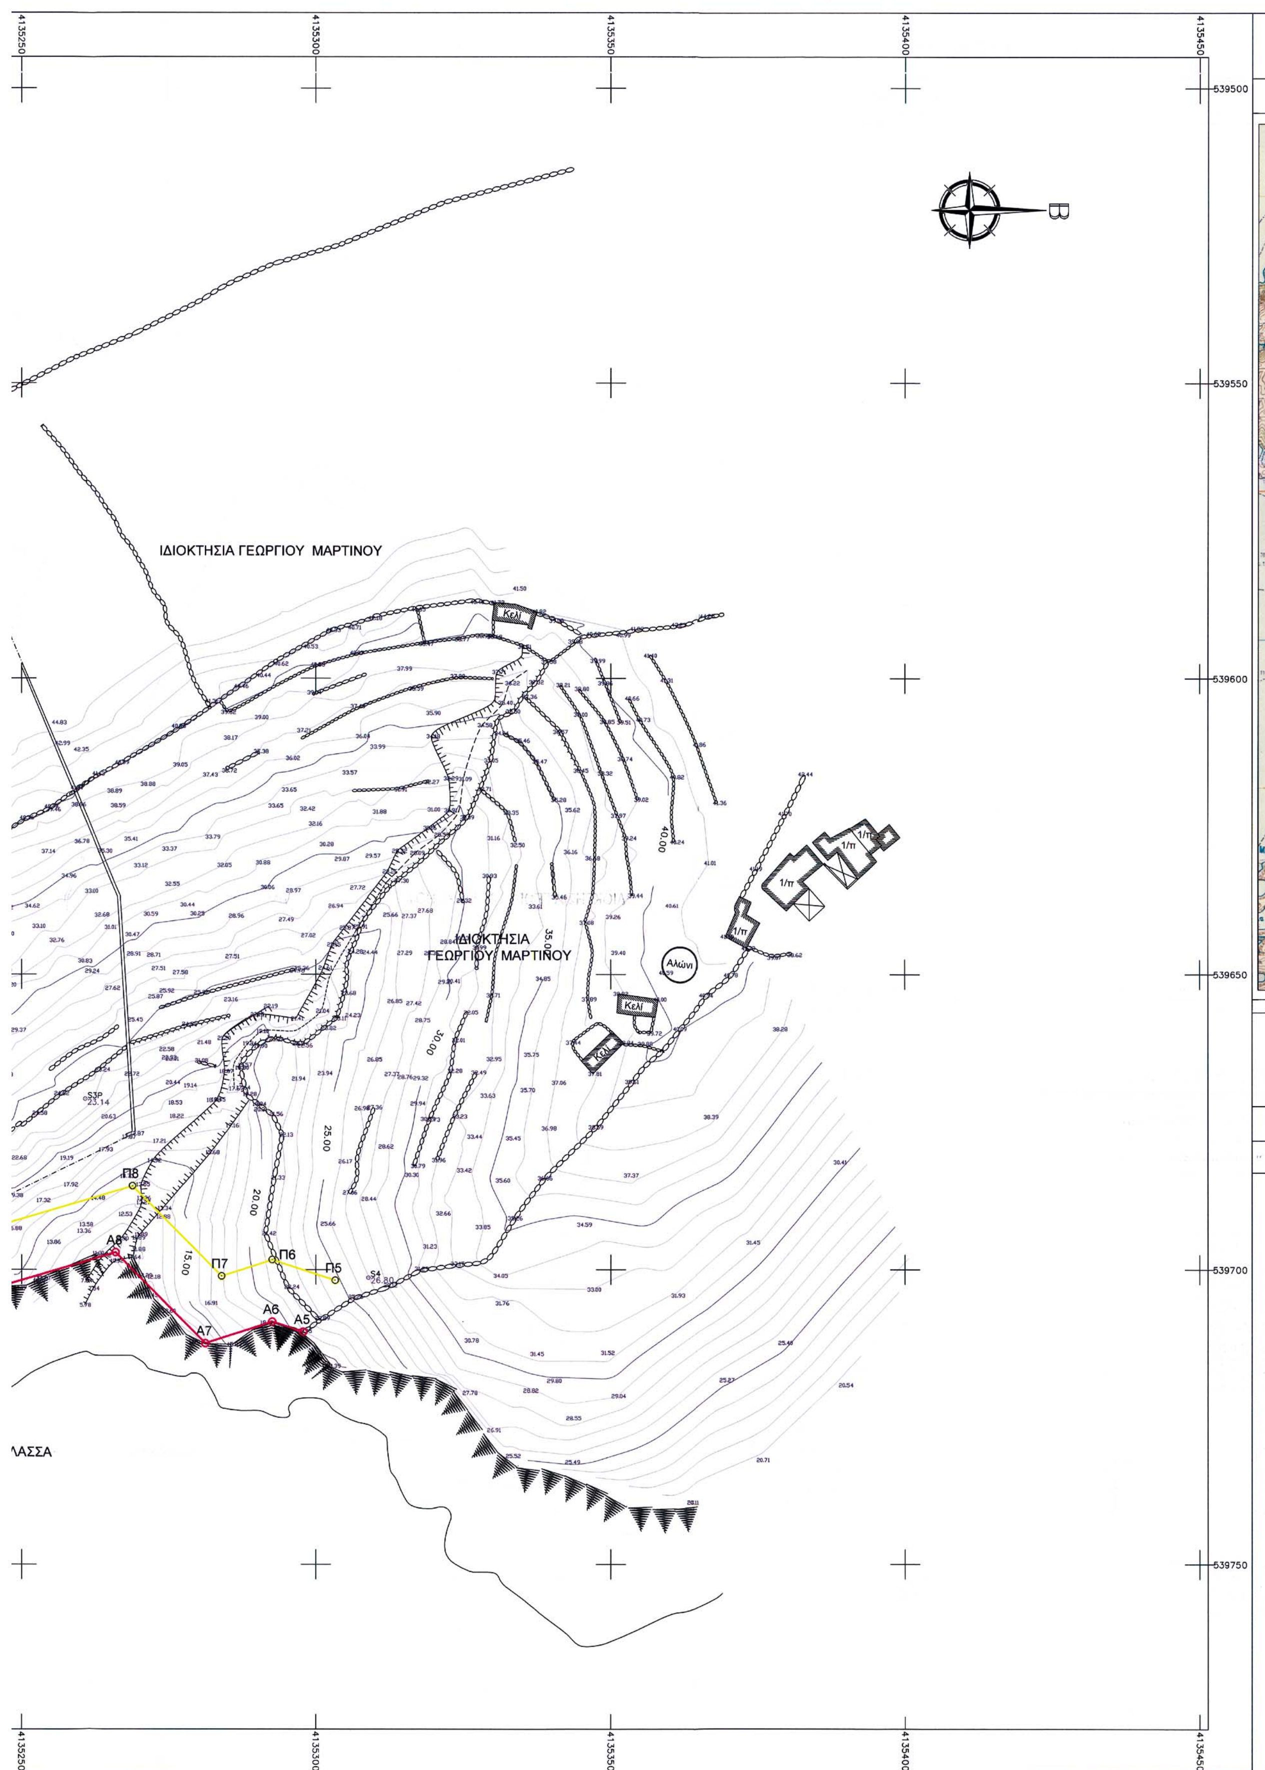
Η Επιτροπή

Ο Πρόεδρος	Τα Μέλη
ΣΤΕΛΙΟΣ ΣΕΖΕΝΙΑΣ	ΒΙΚΤΩΡΙΑ ΛΕΜΠΟΤΕΣΗ
	ΓΕΩΡΓΙΟΣ ΦΟΡΑΣ


4134850
4134900
4134950
4135000
539500
539550
539600
539650
539700
539750
T1
65.67
55.00
50.00
45.00
40.00
35.00
30.00
25.00
20.00
S2
ΙΔΙΟΚΤΗΣΙΑ ΑΓΝΩΣΤΩΝ
Π27
Π26
Π25
Π24
Π23
Π22
Π21
Α27
Α26
Α25
Α24
Α23
Α22
Α21
ΘΑΛΑΣΣΑ
ΘΑΛΑΣΣΑ
ΕΘΝΙΚΟ ΤΥΠΟΓΡΑΦΕΙΟ
Για τεχνικούς λόγους στο σχεδιάγραμμα
έγινε σμίκρυνση κατά ποσοστό 39 %



4135050
4135100
4135150
4135200
ΙΔΙΟΚΤΗΣΙΑ
ΙΑΣΜΙΣ & ΙΩΑΝΝΗ ΝΙΚΟΛΑΪΔΗ
ΙΔΙΟΚΤΗΣΙΑ ΓΕΩΡΓΙΟΥ ΜΑΡΤΙΝΟΥ
ΙΔΙΟΚΤΗΣΙΑ ΑΓΝΩΣΤΩΝ
ΠΙΣΙΝΑ
2/π
Π20
Π19
Π18
Π17
Π16
Π15
Π14
Π13
Π12
Π11
Π10
Π9
Α20
Α19
Α18
Α17
Α16
Α15
Α14
Α13
Α12
Α11
Α10
Α9
45.00
40.00
35.00
30.00
25.00
20.00
ΘΑΛΑΣΣΑ


4135250
4135300
4135350
4135400
4135450
539500
539550
539600
539650
539700
539750
Β
ΙΔΙΟΚΤΗΣΙΑ ΓΕΩΡΓΙΟΥ ΜΑΡΤΙΝΟΥ
ΙΔΙΟΚΤΗΣΙΑ
ΓΕΩΡΓΙΟΥ ΜΑΡΤΙΝΟΥ
Κελί
Κελί
Κελί
Αλώνι
1/π
1/π
1/π
1/π
40.00
35.00
30.00
25.00
20.00
15.00
Π8
Π7
Π6
Π5
Α8
Α7
Α6
Α5
S4
ΛΑΣΣΑ

ΑΠΟΣΠΑΣΜΑ ΧΑΡΤΗ Γ.Υ.Σ κλ. 1 : 50.000

Ονομασία φύλλου : Ν. ΚΥΘΝΟΣ Φ = 37°15' λ = 0°45'



ΥΠΟΜΝΗΜΑ

Οι συντεταγμένες εξαρτημένες από το Κρατικό Δίκτυο - Προβολικό Σύστημα ΕΓΣΑ 87
Φύλλο Χάρτου 1 : 50.000 : Νήσος Κύθνος

ΣΥΝΤΑΤΑΓΜΕΝΕΣ ΤΡΙΓΩΝΟΜΕΤΡΙΚΩΝ ΣΗΜΕΙΩΝ ΠΟΥ ΧΡΗΣΙΜΟΠΟΙΗΘΗΚΑΝ ΓΙΑ ΤΗΝ ΑΠΟΤΥΠΩΣΗ

1) 8 ΑΦΙΟΝΑΣ X = 538804,67 Y = 4133891,39 H = 104,02 μ.
2) 26 ΚΟΡΥΦΗ X = 537932,65 Y = 4136245,56 H = 315,03 μ.
3) 17 ΤΥΡΟΚΕΛΟΣ X = 539342,11 Y = 4139960,97 H = 275,24 μ.
4) 14 ΒΑΣΙΛΙΚΟΣ X = 542079,76 Y = 4139153,03 H = 131,99 μ.

Τριγωνομετρική υψομετρία από Τ.Σ. ΑΦΙΟΝΑΣ
Η αποτύπωση έγινε με χρήση TOTAL STATION (TOPCON GTS 313)

ΣΥΝΤΑΤΑΓΜΕΝΕΣ ΠΟΛΥΓΩΝΟΜΕΤΡΙΚΩΝ ΣΗΜΕΙΩΝ ΠΟΥ ΧΡΗΣΙΜΟΠΟΙΗΘΗΚΑΝ ΓΙΑ ΤΗΝ ΑΠΟΤΥΠΩΣΗ

1. T1 X = 539565.402 Y = 4135028.400 H = 65.67 μ. (καρφί επί βράχου)
2. S2 X = 539624.106 Y = 4134899.070 H = 45.85 μ. (Σιδεροπάσσαλος)
3. S3 X = 539696.914 Y = 4135139.961 H = 34.25 μ. (Σιδεροπάσσαλος)
4. S4 X = 539701.357 Y = 4135308.928 H = 26.80 μ. (Σιδεροπάσσαλος)

ΣΥΜΒΟΛΙΣΜΟΙ

S1 51.81 Πολυγωνικό Σημείο
Μανδρότοιχος
Ξηρολιθιά
Φρύδι Πρανούς
Πόδι πρανούς
Βράχια
Υψομετρικό Σημείο
Κτίσμα

ΤΟΠΟΓΡΑΦΙΚΟ ΔΙΑΓΡΑΜΜΑ
ΚΑΘΟΡΙΣΜΟΥ ΟΡΙΩΝ ΑΙΓΙΑΛΟΥ - ΠΑΡΑΛΙΑΣ

ΠΕΡΙΟΧΗ : " ΛΙΟΤΡΙΒΙ "
ΕΝΔΙΑΦΕΡΟΜΕΝΟΣ : ΙΑΣΜΙΣ ΝΙΚΟΛΑΪΔΗ
ΚΟΙΝΟΤΗΤΑ: ΔΡΥΟΠΙΔΑΣ

ΕΠΑΡΧΙΑ : ΚΥΘΝΟΥ
ΑΡΜΟΔΙΑ ΟΙΚ. ΕΦΟΡΙΑ : ΣΥΡΟΥ
ΝΟΜΑΡΧΙΑ : ΚΥΚΛΑΔΩΝ

ΜΑΡΤΙΟΣ 2003	ΚΛΙΜΑΚΑ 1 : 500	ΙΣΟΔΙΑΣΤΑΣΗ 1,00 μ.	Πινακίδα 1/1

Ο ΣΥΝΤΑΞΑΣ ΜΗΧΑΝΙΚΟΣ	ΕΛΕΓΧΘΕΙ ΓΙΑ ΤΗΝ ΑΚΡΙΒΕΙΑ ΤΗΣ ΑΠΟΤΥΠΩΣΗΣ 09-06-2003	ΘΕΩΡΗΘΗΚΕ 09-06-2003
ΠΑΝΑΓΙΩΤΗΣ ΚΩΝ. ΛΟΥΦΑΣ ΔΙΠΛΩΜ. ΤΟΠΟΓΡΑΦΟΣ ΜΗΧΑΝΙΚΟΣ Ε.Μ.Π. ΜΕΛΟΣ Τ.Ε.Ε. ΑΡΙΘΜΟΣ ΜΗΤΡ. 75217 ΘΙΣΒΗΣ 6 - ΑΝΩ ΠΑΤΗΣΙΑ - ΤΗΛ. 2224948 ΑΦΜ: 047411535 - ΔΟΥ: ΙΔ' ΑΘΗΝΩΝ ΠΑΝΑΓΙΩΤΗΣ ΛΟΥΦΑΣ Αγρονόμος Τοπογράφος Μηχανικός Κλεώνων & Θίσβης 6 - Αθήνα τηλ. 210 76 52 186 - 693 75 58 012	ΛΕΜΠΟΤΕΣΗ ΒΙΚΤΩΡΙΑ ΤΟΠΟΓΡΑΦΟΣ ΜΗΧΑΝΙΚΟΣ	ΛΕΜΠΟΤΕΣΗ ΒΙΚΤΩΡΙΑ ΤΟΠΟΓΡΑΦΟΣ ΜΗΧΑΝΙΚΟΣ

ΥΠΟΜΝΗΜΑ ΕΠΙΤΡΟΠΗΣ ΚΑΘΟΡΙΣΜΟΥ ΟΡΙΩΝ ΑΙΓΙΑΛΟΥ & ΠΑΡΑΛΙΑΣ
(ΑΡΘΡΟ 3 Ν.2971/01)

Το παρόν Τοπογραφικό Διάγραμμα συνοδεύει την από 09-06-2003 έκθεση της επιτροπής καθορισμού ορίων Αιγιαλού & παραλίας αρθρο 3 του Ν. 2971/01

Στο παρών διάγραμμα εικονίζονται :
1. Η οριογραμμή του Αιγιαλού με συνεχή κόκκινη πολυγωνική γραμμή υπό τα στοιχεία Α5- Α6 -.....- Αn
2. Η οριογραμμή της Παραλίας με συνεχή κίτρινη πολυγωνική γραμμή υπό τα στοιχεία Π5- Π6 -.....- Πn
3. Οι κορυφές των πολυγωνικών γραμμών του Αιγιαλού και της Παραλίας ορίζονται δια των συντεταγμένων που αναγράφονται στον ΠΙΝΑΚΑ ΣΥΝΤΕΤΑΓΜΕΝΩΝ ΚΟΡΥΦΩΝ ΠΟΛΥΓΩΝΙΚΗΣ ΑΙΓΙΑΛΟΥ & ΠΑΡΑΛΙΑΣ
4. Αποφαίνεται ότι δεν υπάρχει παλαιός Αιγιαλός
5. Καθορίζεται ζώνη παραλίας 10 μέτρων για την εξυπηρέτηση των αναγκών του αρθρου 3 του Ν. 2971/01

Η ΕΠΙΤΡΟΠΗ

Ο ΠΡΟΕΔΡΟΣ	ΤΑ ΜΕΛΗ
ΣΤΕΛΙΟΣ ΣΕΖΕΝΙΑΣ	ΛΕΜΠΟΤΕΣΗ ΒΙΚΤΩΡΙΑ ΤΟΠΟΓΡΑΦΟΣ ΜΗΧΑΝΙΚΟΣ
	ΦΟΡΑΣ ΓΕΩΡΓΙΟΣ ΛΙΜΕΝΑΡΧΗΣ ΚΥΘΝΟΥ

ΚΤΗΜΑΤΙΚ... ΚΥΚΛΑΔΩΝ ΑΚΡΙΒΕΣ ΑΝΤΙΓΡΑΦΟ Σύρος 26/2/04

ΠΙΝΑΚΑΣ ΣΥΝΤΕΤΑΓΜΕΝΩΝ ΚΟΡΥΦΩΝ ΠΟΛΥΓΩΝΙΚΗΣ ΑΙΓΙΑΛΟΥ & ΠΑΡΑΛΙΑΣ

ΕΞΑΡΤΗΣΗ ΑΠΟ ΤΟ ΚΡΑΤΙΚΟ ΔΙΚΤΥΟ Γ.Υ.Σ. / ΠΡΟΒΟΛΙΚΟ ΣΥΣΤΗΜΑ ΕΓΣΑ 87

ΣΥΝΤΑΤΑΓΜΕΝΕΣ ΚΟΡΥΦΩΝ ΑΙΓΙΑΛΟΥ	ΣΥΝΤΑΤΑΓΜΕΝΕΣ ΚΟΡΥΦΩΝ ΠΑΡΑΛΙΑΣ
Α5 X = 539581,37 Y = 4134592,91	Π5 X = 539586,81 Y = 4134601,65
Α6 X = 539576,09 Y = 4134594,63	Π6 X = 539576,09 Y = 4134605,14
Α7 X = 539564,79 Y = 4134590,95	Π7 X = 539567,57 Y = 4134602,37
Α8 X = 539549,56 Y = 4134606,37	Π8 X = 539552,47 Y = 4134617,65
Α9 X = 539526,20 Y = 4134599,50	Π9 X = 539526,00 Y = 4134609,87
Α10 X = 539511,46 Y = 4134603,23	Π10 X = 539511,79 Y = 4134613,46
Α11 X = 539492,10 Y = 4134599,63	Π11 X = 539487,87 Y = 4134609,01
Α12 X = 539471,49 Y = 4134583,34	Π12 X = 539465,94 Y = 4134591,85
Α13 X = 539429,89 Y = 4134559,22	Π13 X = 539431,54 Y = 4134571,77
Α14 X = 539410,68 Y = 4134578,61	Π14 X = 539416,04 Y = 4134587,40
Α15 X = 539388,08 Y = 4134585,37	Π15 X = 539392,20 Y = 4134594,92
Α16 X = 539371,37 Y = 4134593,86	Π16 X = 539376,93 Y = 4134602,28
Α17 X = 539347,86 Y = 4134614,36	Π17 X = 539353,02 Y = 4134623,12
Α18 X = 539336,95 Y = 4134618,31	Π18 X = 539345,59 Y = 4134625,82
Α19 X = 539334,55 Y = 4134629,71	Π19 X = 539343,96 Y = 4134633,56
Α20 X = 539326,23 Y = 4134642,73	Π20 X = 539331,90 Y = 4134652,38
Α21 X = 539301,07 Y = 4134644,28	Π21 X = 539302,67 Y = 4134654,20
Α22 X = 539272,34 Y = 4134651,86	Π22 X = 539275,26 Y = 4134661,43
Α23 X = 539261,88 Y = 4134655,48	Π23 X = 539262,45 Y = 4134665,87
Α24 X = 539223,21 Y = 4134646,64	Π24 X = 539220,24 Y = 4134656,33
Α25 X = 539183,83 Y = 4134641,53	Π25 X = 539183,21 Y = 4134651,53
Α26 X = 539159,94 Y = 4134641,67	Π26 X = 539161,52 Y = 4134651,66
Α27 X = 539141,79 Y = 4134647,45	Π27 X = 539144,83 Y = 4134656,98

ΔΙΟΡΘΩΣΕΙΣ ΣΦΑΛΜΑΤΩΝ

(2)

Στο ΦΕΚ 776/31.8.2004 τεύχος Δ΄ που δημοσιεύθηκε η υπ' αριθμ. 1698/19.7.2004 απόφαση του Γενικού Γραμματέα Περιφέρειας Κρήτης που αφορά «Συμπληρωματική αναγκαστική απαλλοτρίωση ακινήτων εκτάσεως 1.726,80 τ.μ. για την βελτίωση - διαπλάτυνση της Ε.Ο. Ρεθύμνου - Χανίων με την κατασκευή του ανισόπεδου κόμβου Σούδας του Β.Ο.Α.Κ. στον Ν. Χανίων.».

Επιφέρεται η παρακάτω διόρθωση στα έχοντας υπόψη: στο υπ' αριθμ. 9 από το λανθασμένο: 9) την υπ' αριθμ. 884/30.6.2004 εισήγησή της Κτηματικής Υπηρεσίας Ηρακλείου ..., στο σωστό: Κτηματικής Υπηρεσίας Χανίων ...

(Από την Περιφέρεια Κρήτης)

ΕΘΝΙΚΟ ΤΥΠΟΓΡΑΦΕΙΟ

ΕΦΗΜΕΡΙΔΑ ΤΗΣ ΚΥΒΕΡΝΗΣΕΩΣ

ΚΑΠΟΔΙΣΤΡΙΟΥ 34 * ΑΘΗΝΑ 104 32 * FAX 210 52 21 004
ΗΛΕΚΤΡΟΝΙΚΗ ΔΙΕΥΘΥΝΣΗ: http: www.et.gr – e-mail: webmaster @ et.gr

Πληροφορίες Α.Ε. - Ε.Π.Ε. και λοιπών Φ.Ε.Κ.: 210 527 9000-4
Φωτοαντίγραφα παλαιών ΦΕΚ - ΒΙΒΛΙΟΘΗΚΗ - ΜΑΡΝΗ 8 - Τηλ. (210)8220885 - 8222924
Δωρεάν διάθεση τεύχους Προκηρύξεων ΑΣΕΠ αποκλειστικά από Μάρνη 8

ΠΕΡΙΦΕΡΕΙΑΚΑ ΓΡΑΦΕΙΑ ΠΩΛΗΣΗΣ Φ.Ε.Κ.

ΘΕΣΣΑΛΟΝΙΚΗ - Βασ. Όλγας 227	**(2310) 423 956**	**ΛΑΡΙΣΑ** - Διοικητήριο	**(2410) 597449**
ΠΕΙΡΑΙΑΣ - Ευριπίδου 63	**(210) 413 5228**	**ΚΕΡΚΥΡΑ** - Σαμαρά 13	**(26610) 89 127**
ΠΑΤΡΑ - Κορίνθου 327	**(2610) 638 109**		**(26610) 89 105**
	(2610) 638 110	**ΗΡΑΚΛΕΙΟ** - Πλ. Ελευθερίας 1	**(2810) 396 409**
ΙΩΑΝΝΙΝΑ - Διοικητήριο	**(26510) 87215**	**ΛΕΣΒΟΣ** - Πλ.Κωνσταντινουπόλεως	**(22510) 46 888**
ΚΟΜΟΤΗΝΗ - Δημοκρατίας 1	**(25310) 22 858**		**(22510) 47 533**

ΤΙΜΗ ΠΩΛΗΣΗΣ ΦΥΛΛΩΝ ΕΦΗΜΕΡΙΔΟΣ ΤΗΣ ΚΥΒΕΡΝΗΣΕΩΣ

Σε έντυπη μορφή:
- Για τα ΦΕΚ από 1 μέχρι 16 σελίδες σε 1 euro, προσαυξανόμενη κατά 0,20 euro για κάθε επιπλέον οκτασέλιδο ή μέρος αυτού.
- Για τα φωτοαντίγραφα ΦΕΚ σε 0,15 euro ανά σελίδα.

Σε μορφή CD:

Τεύχος	Περίοδος	EURO	Τεύχος	Περίοδος	EURO
Α΄	Ετήσιο	150	Αναπτυξιακών Πράξεων	Ετήσιο	50
Α	3μηνιαίο	40	Ν.Π.Δ.Δ.	Ετήσιο	50
Α΄	Μηνιαίο	15	Παράρτημα	Ετήσιο	50
Β'	Ετήσιο	300	Εμπορικής και Βιομηχανικής Ιδιοκτησίας	Ετήσιο	100
Β΄	3μηνιαίο	80	Ανωτάτου Ειδικού Δικαστηρίου	Ετήσιο	5
Β΄	Μηνιαίο	30	Διακηρύξεων Δημοσίων Συμβάσεων	Ετήσιο	200
Γ	Ετήσιο	50	Διακηρύξεων Δημοσίων Συμβάσεων	Εβδομαδιαίο	5
Δ΄	Ετήσιο	220	Α.Ε. & Ε.Π.Ε	Μηνιαίο	100
Δ΄	3μηνιαίο	60			

- Η τιμή πώλησης μεμονωμένων Φ.Ε.Κ. ειδικού ενδιαφέροντος σε μορφή cd-rom και μέχρι 100 σελίδες σε 5 euro προσαυξανόμενη κατά 1 euro ανά 50 σελίδες.
- Η τιμή πώλησης σε μορφή cd- rom δημοσιευμάτων μιας εταιρείας στο τεύχος Α.Ε. και Ε.Π.Ε. σε 5 euro ανά έτος.

Τα παραπάνω cd-rom διατίθονται ύστερα από σχετική παραγγελία και αφορούν Φ.Ε.Κ. που έχουν δημοσιευτεί μετά από το έτος1994.

ΠΑΡΑΓΓΕΛΙΑ ΚΑΙ ΑΠΟΣΤΟΛΗ Φ.Ε.Κ. : τηλεφωνικά : 210- 9472555 , fax :210- 9472556 internet : http://www.et.gr .

ΕΤΗΣΙΕΣ ΣΥΝΔΡΟΜΕΣ Φ.Ε.Κ.

	Σε έντυπη μορφή	Από το Internet
Α΄ (Νόμοι, Π.Δ., Συμβάσεις κτλ.)	225 €	190 €
Β΄ (Υπουργικές αποφάσεις κτλ.)	320 €	225 €
Γ΄ (Διορισμοί, απολύσεις κτλ. Δημ. Υπαλλήλων)	65 €	ΔΩΡΕΑΝ
Δ΄ (Απαλλοτριώσεις, πολεοδομία κτλ.)	320 €	160 €
Αναπτυξιακών Πράξεων και Συμβάσεων (Τ.Α.Π.Σ.)	160 €	95 €
Ν.Π.Δ.Δ. (Διορισμοί κτλ. προσωπικού Ν.Π.Δ.Δ.)	65 €	ΔΩΡΕΑΝ
Παράρτημα (Προκηρύξεις θέσεων ΔΕΠ κτλ.)	33 €	ΔΩΡΕΑΝ
Δελτίο Εμπορικής και Βιομ/κής Ιδιοκτησίας (Δ.Ε.Β.Ι.)	65 €	33 €
Ανωτάτου Ειδικού Δικαστηρίου (Α.Ε.Δ.)	10 €	ΔΩΡΕΑΝ
Ανωνύμων Εταιρειών & Ε.Π.Ε.	2.250 €	645 €
Διακηρύξεων Δημοσίων Συμβάσεων (Δ.Δ.Σ.)	225 €	95 €
Πρώτο (Α΄), Δεύτερο (Β΄) και Τέταρτο (Δ΄)	–	450 €

Για την παροχή δικαιώματος ηλεκτρονικής πρόσβασης σε Φ.Ε.Κ. προηγούμενων ετών, η τιμή προσαυξάνεται πέραν του ποσού της ετήσιας συνδρομής έτους 2004, κατά 25 euro ανά έτος παλαιότητας και ανά τεύχος.

* Οι συνδρομές του εσωτερικού προπληρώνονται στις ΔΟΥ (το ποσό συνδρομής καταβάλλεται στον κωδικό αριθμό εσόδων ΚΑΕ 2531 και το ποσό υπέρ ΤΑΠΕΤ (5% του ποσού της συνδρομής) στον κωδικό αριθμό εσόδων ΚΑΕ 3512).Το πρωτότυπο αποδεικτικό είσπραξης (διπλότυπο) θα πρέπει να αποστέλλεται ή να κατατίθεται στην αρμόδια Υπηρεσία του Εθνικού Τυπογραφείου.
* Η πληρωμή του υπέρ ΤΑΠΕΤ ποσοστού που αντιστοιχεί σε συνδρομές, εισπράττεται και από τις ΔΟΥ.
* Οι συνδρομητές του εξωτερικού έχουν τη δυνατότητα λήψης των δημοσιευμάτων μέσω internet, με την καταβολή των αντίστοιχων ποσών συνδρομής και ΤΑΠΕΤ .
* Οι Νομαρχιακές Αυτοδιοικήσεις, οι Δήμοι, οι Κοινότητες ως και οι επιχειρήσεις αυτών πληρώνουν το μισό χρηματικό ποσό της συνδρομής και ολόκληρο το ποσό υπέρ του ΤΑΠΕΤ.
* Η συνδρομή ισχύει για ένα ημερολογιακό έτος. Δεν εγγράφονται συνδρομητές για μικρότερο χρονικό διάστημα.
* Η εγγραφή ή ανανέωση της συνδρομής πραγματοποιείται το αργότερο μέχρι την 31ην Δεκεμβρίου κάθε έτους.
* Αντίγραφα διπλοτύπων, ταχυδρομικές επιταγές και χρηματικά γραμμάτια δεν γίνονται δεκτά.

Οι υπηρεσίες εξυπηρέτησης των πολιτών λειτουργούν καθημερινά από 08.00΄ έως 13.00΄

ΑΠΟ ΤΟ ΕΘΝΙΚΟ ΤΥΠΟΓΡΑΦΕΙΟ